



美雅苑-联排住宅方案调整公示图

已批方案首层平面图

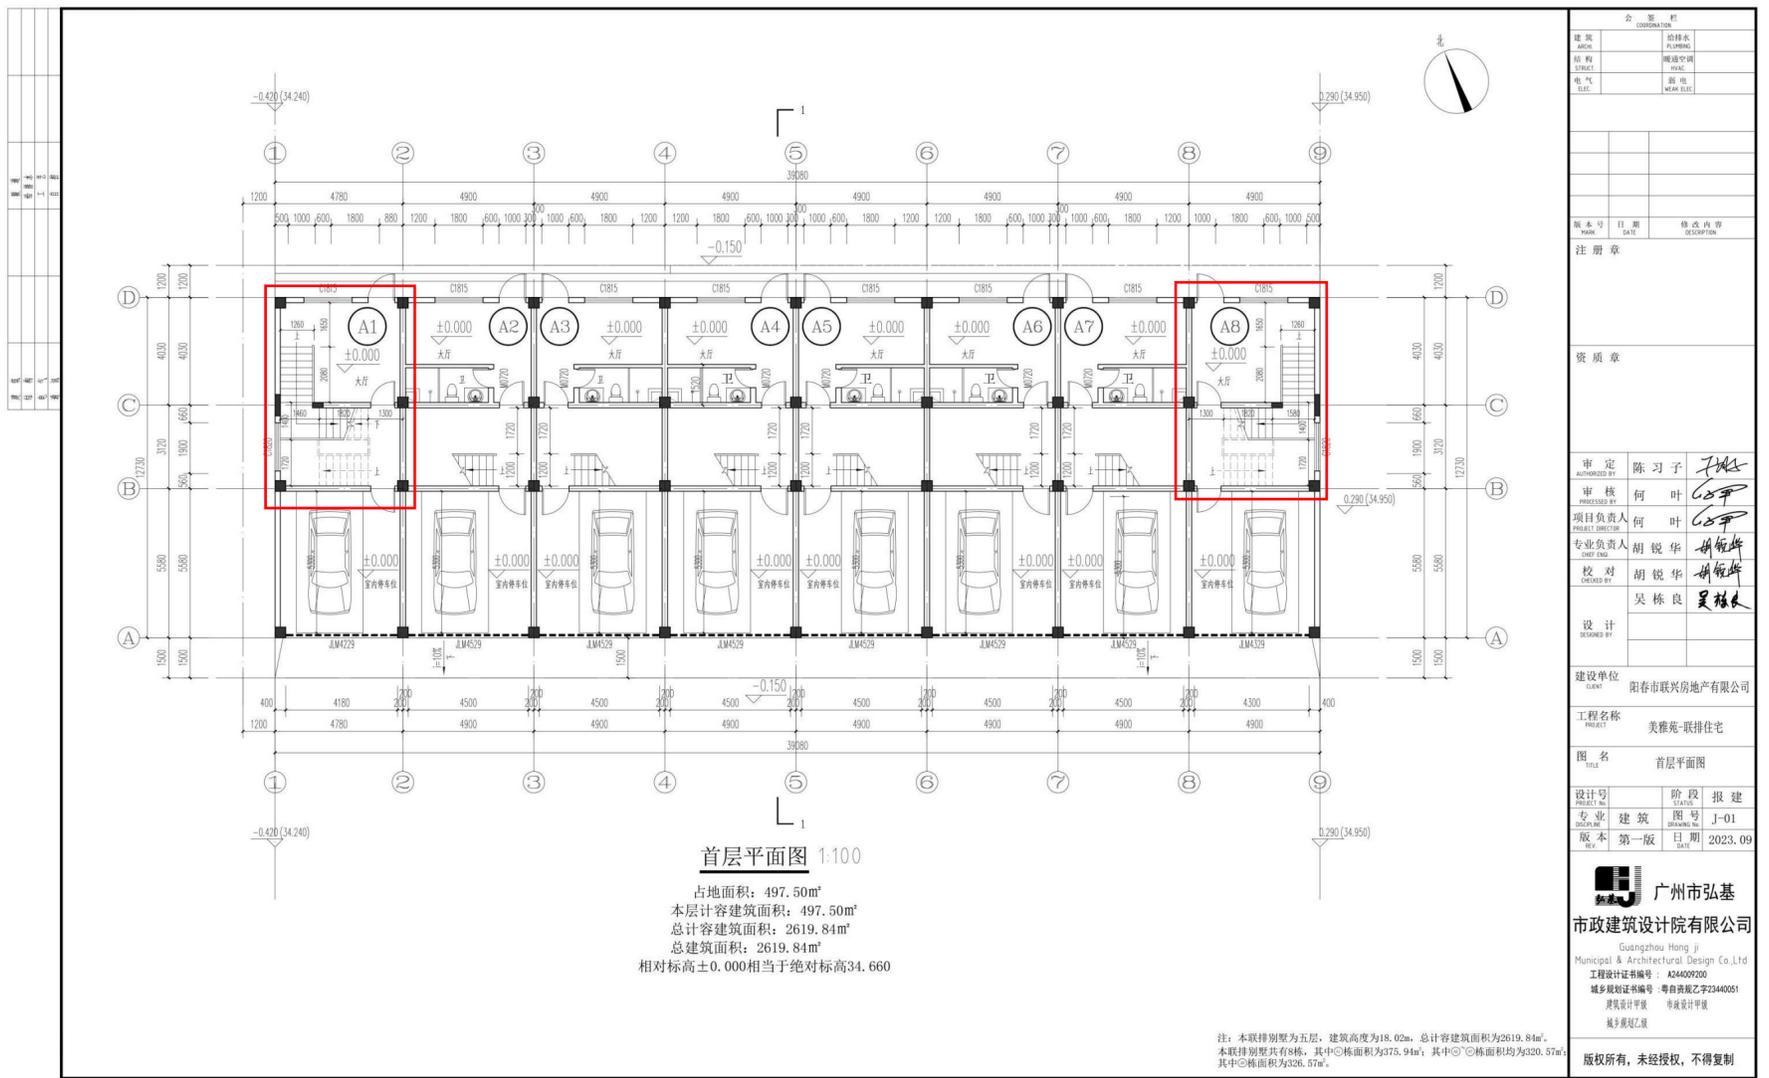

调整方案首层平面图

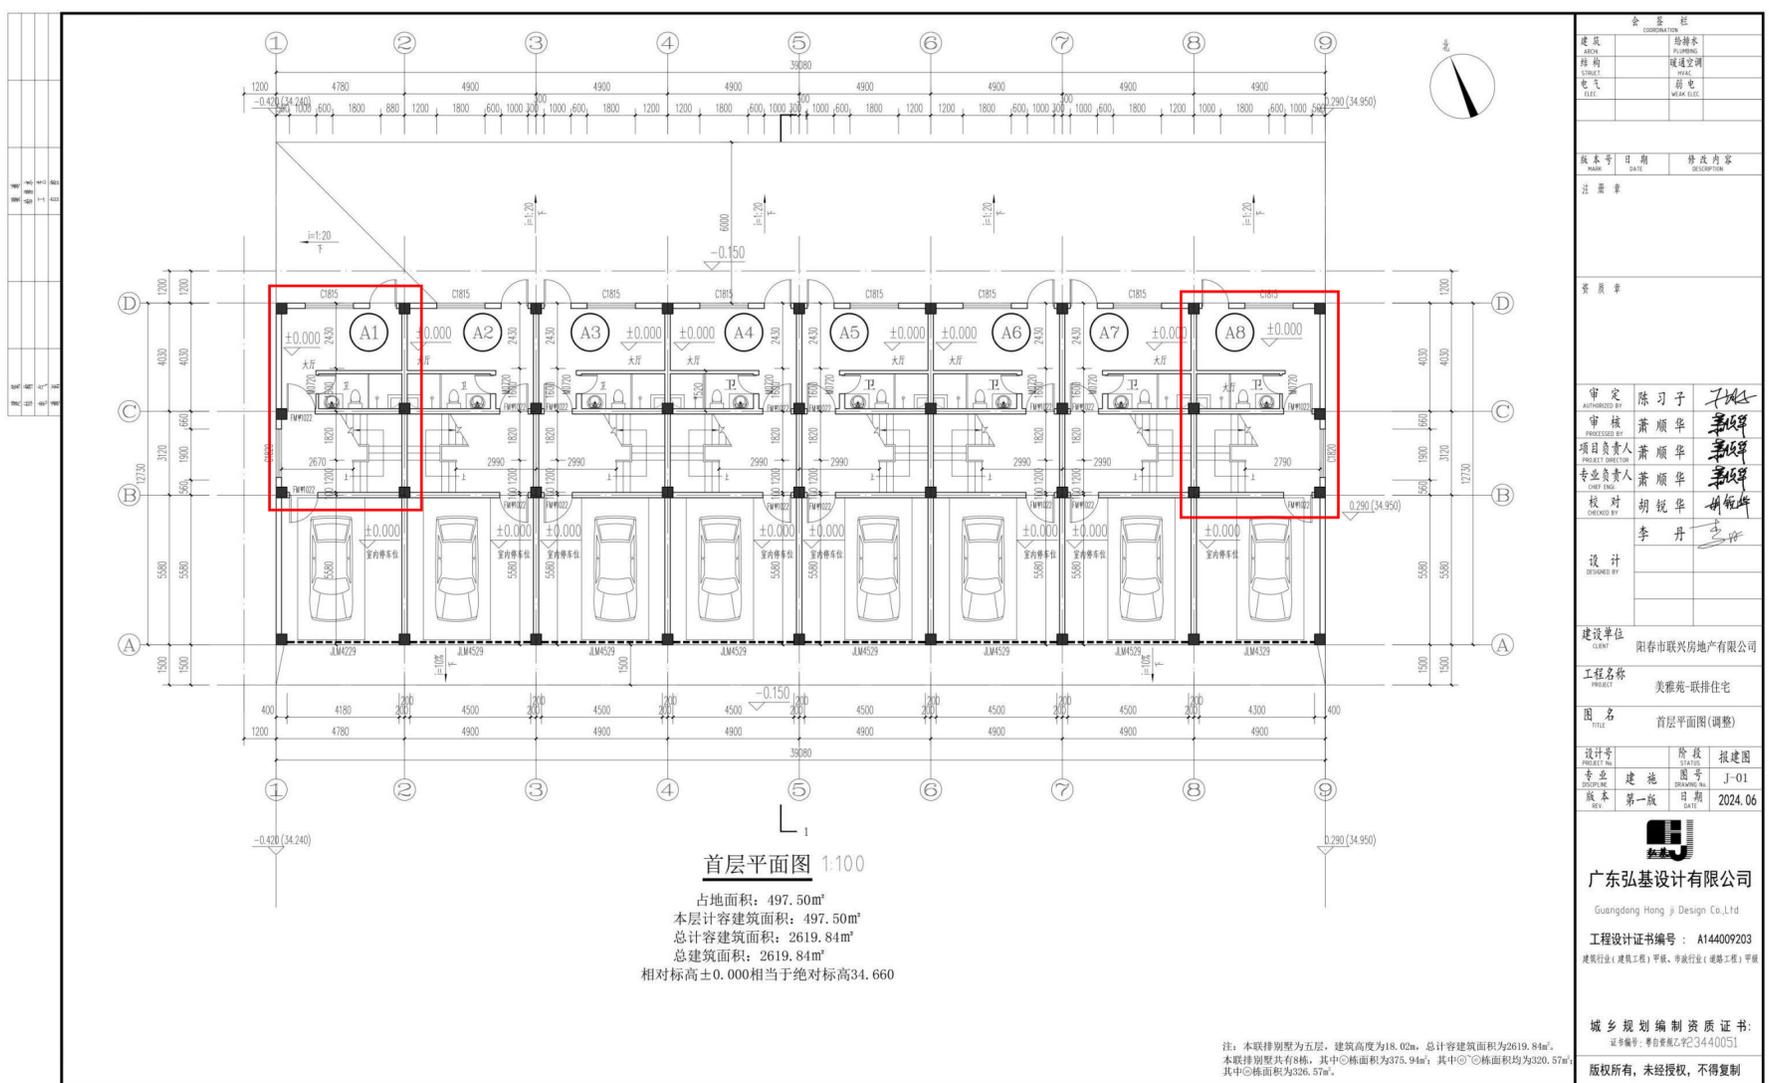

调整内容说明: 原规划建筑单体主要指标不变; 调整方案 A1 栋和 A8 栋首层增加卫生间; 调整方案 A1 栋和 A8 栋首层楼梯起始梯段调整。


注: 此图仅作为公示图

美雅苑-联排住宅方案调整公示图

已批方案 1-9 轴立面图



调整方案 1-9 轴立面图

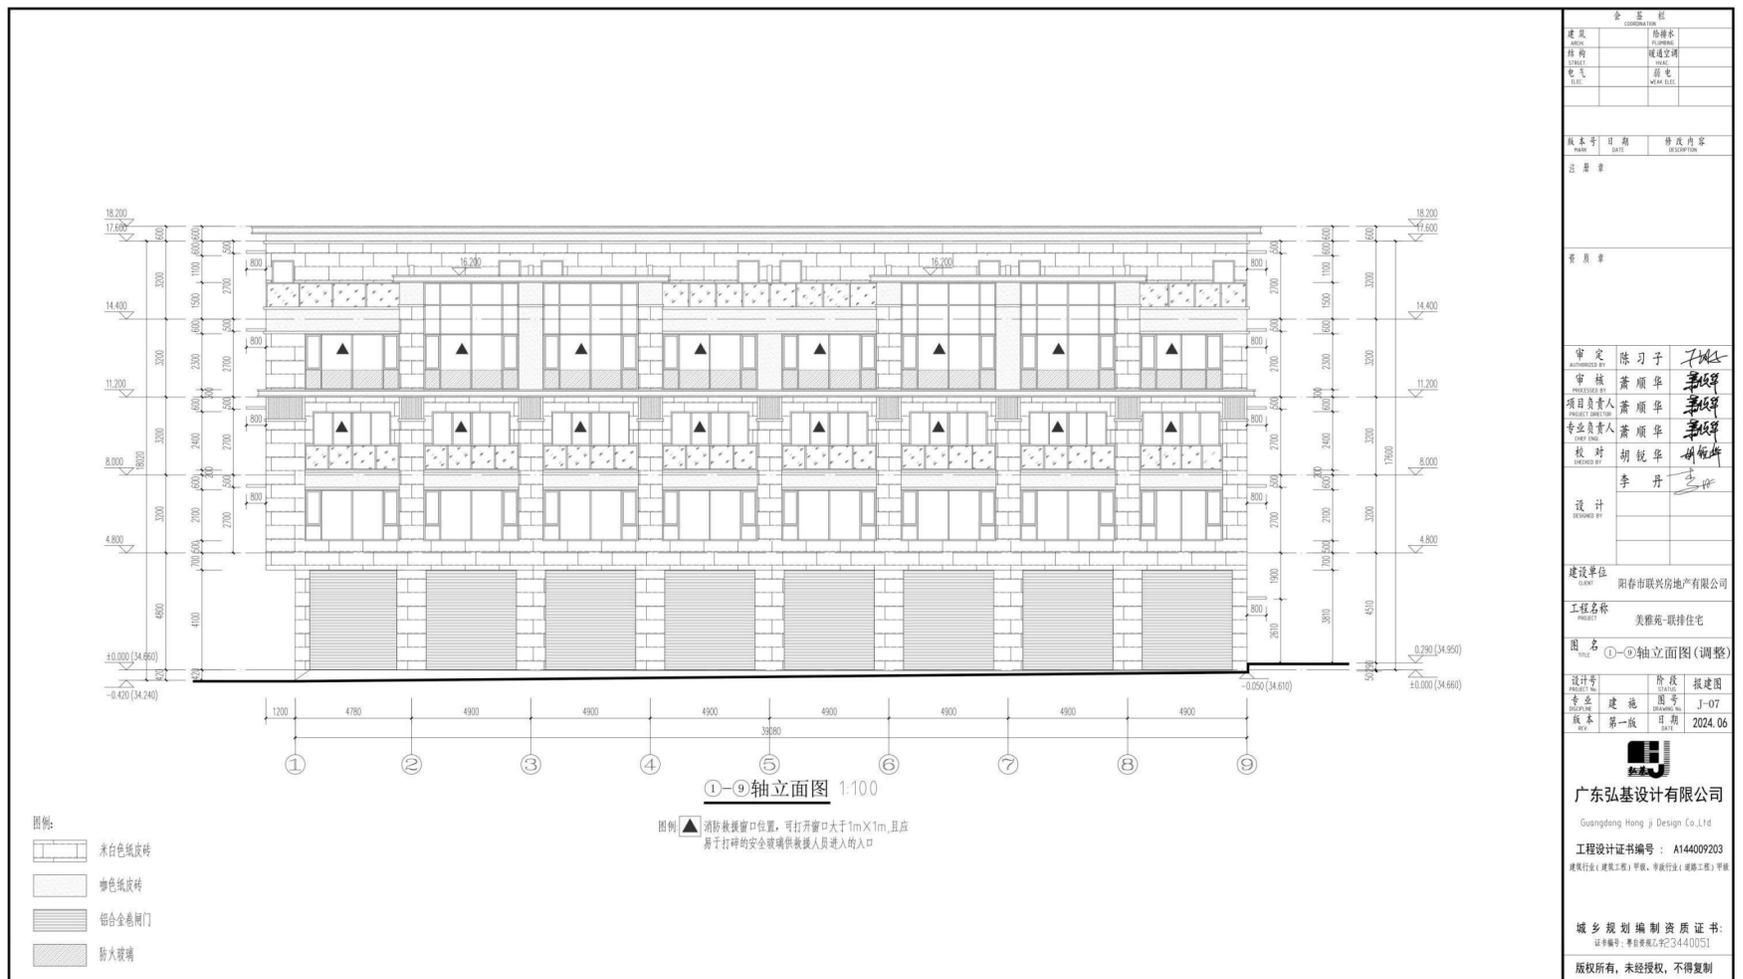


调整内容说明: 已批方案外立面材质米白色真石漆修改为米白色纸皮砖; 已批方案外立面材质 3mm 厚铝咖色铝板修改为咖色纸皮砖。


注: 此图仅作为公示图

美雅苑-联排住宅方案调整公示图

已批方案 9-1 轴立面图

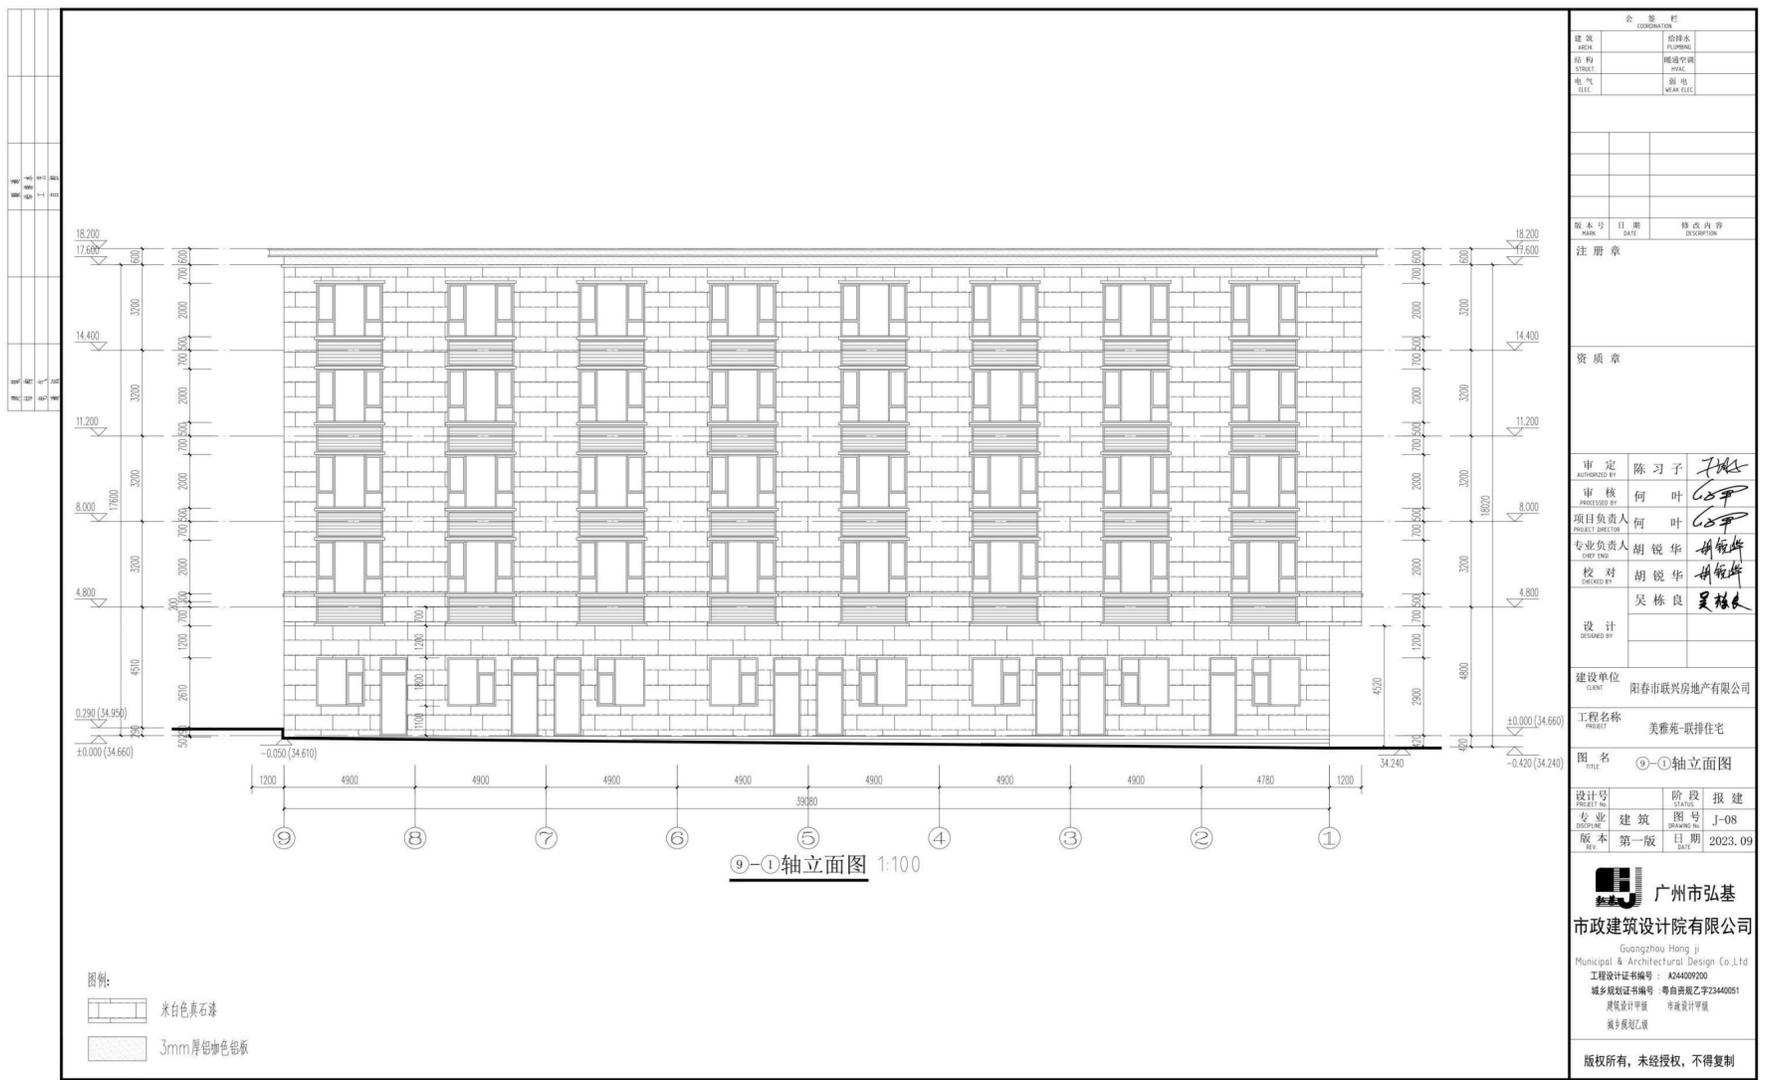

调整方案 9-1 轴立面图

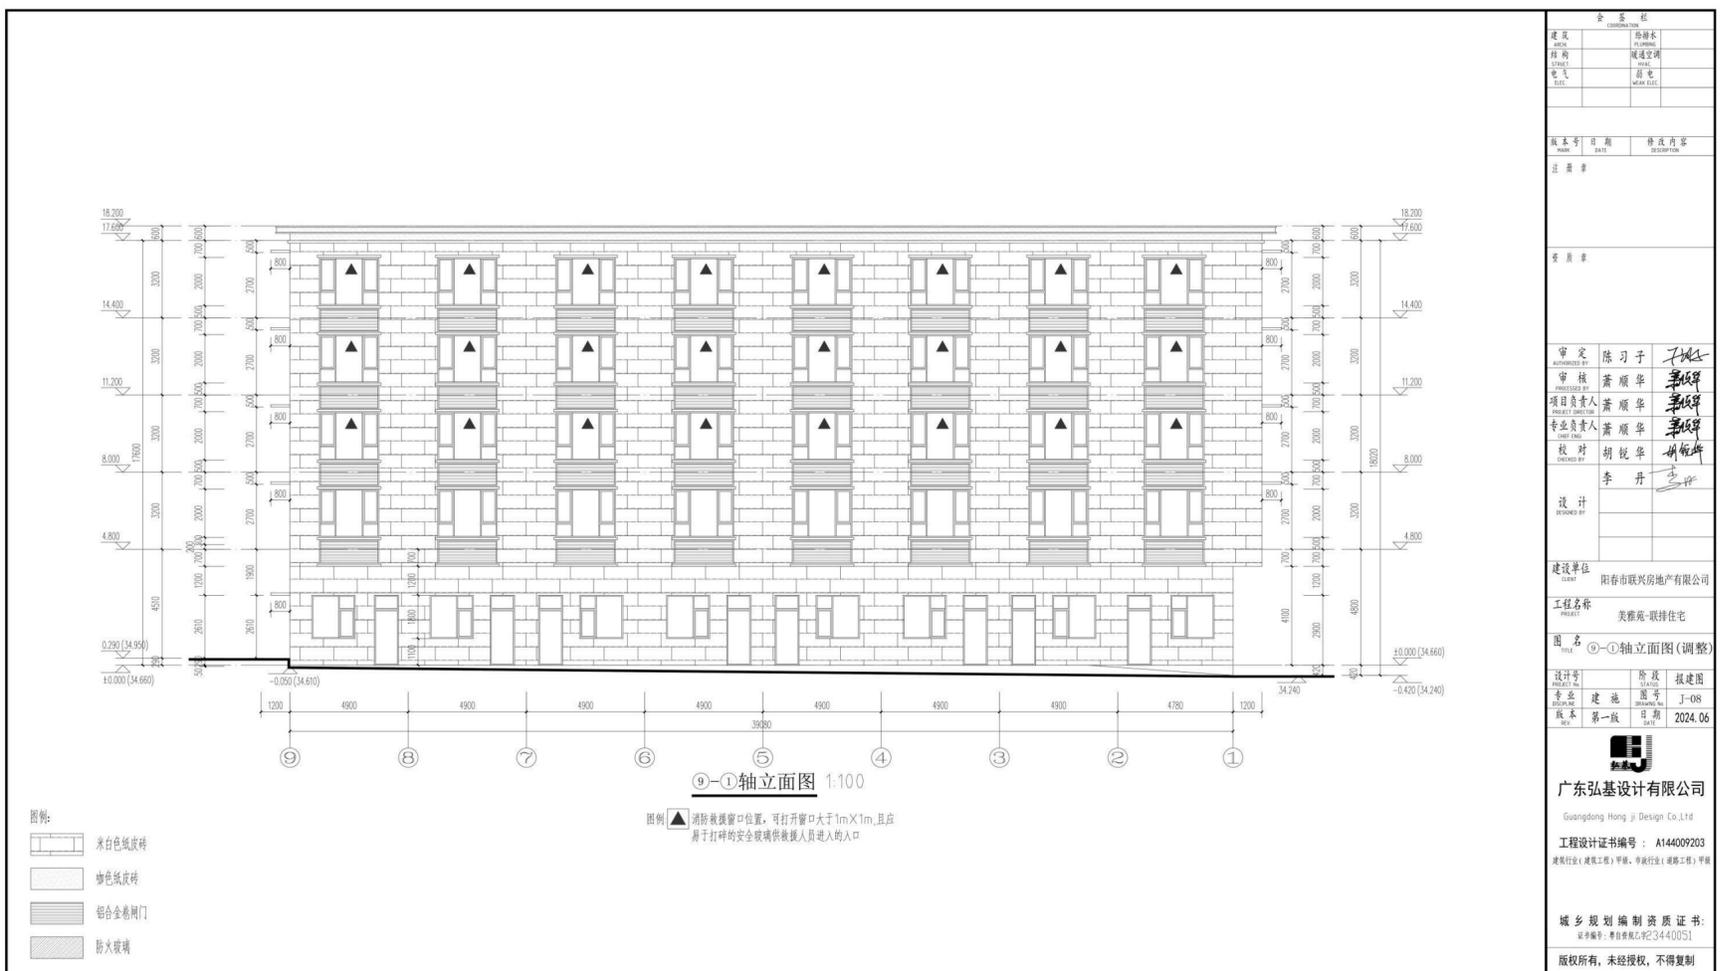


调整内容说明: 已批方案外立面材质米白色真石漆修改为米白色纸皮砖; 已批方案外立面材质 3mm 厚铝铂色铝板修改为咖色纸皮砖。


注: 此图仅作为公示图

美雅苑-联排住宅方案调整公示图

已批方案 D-A 轴立面图

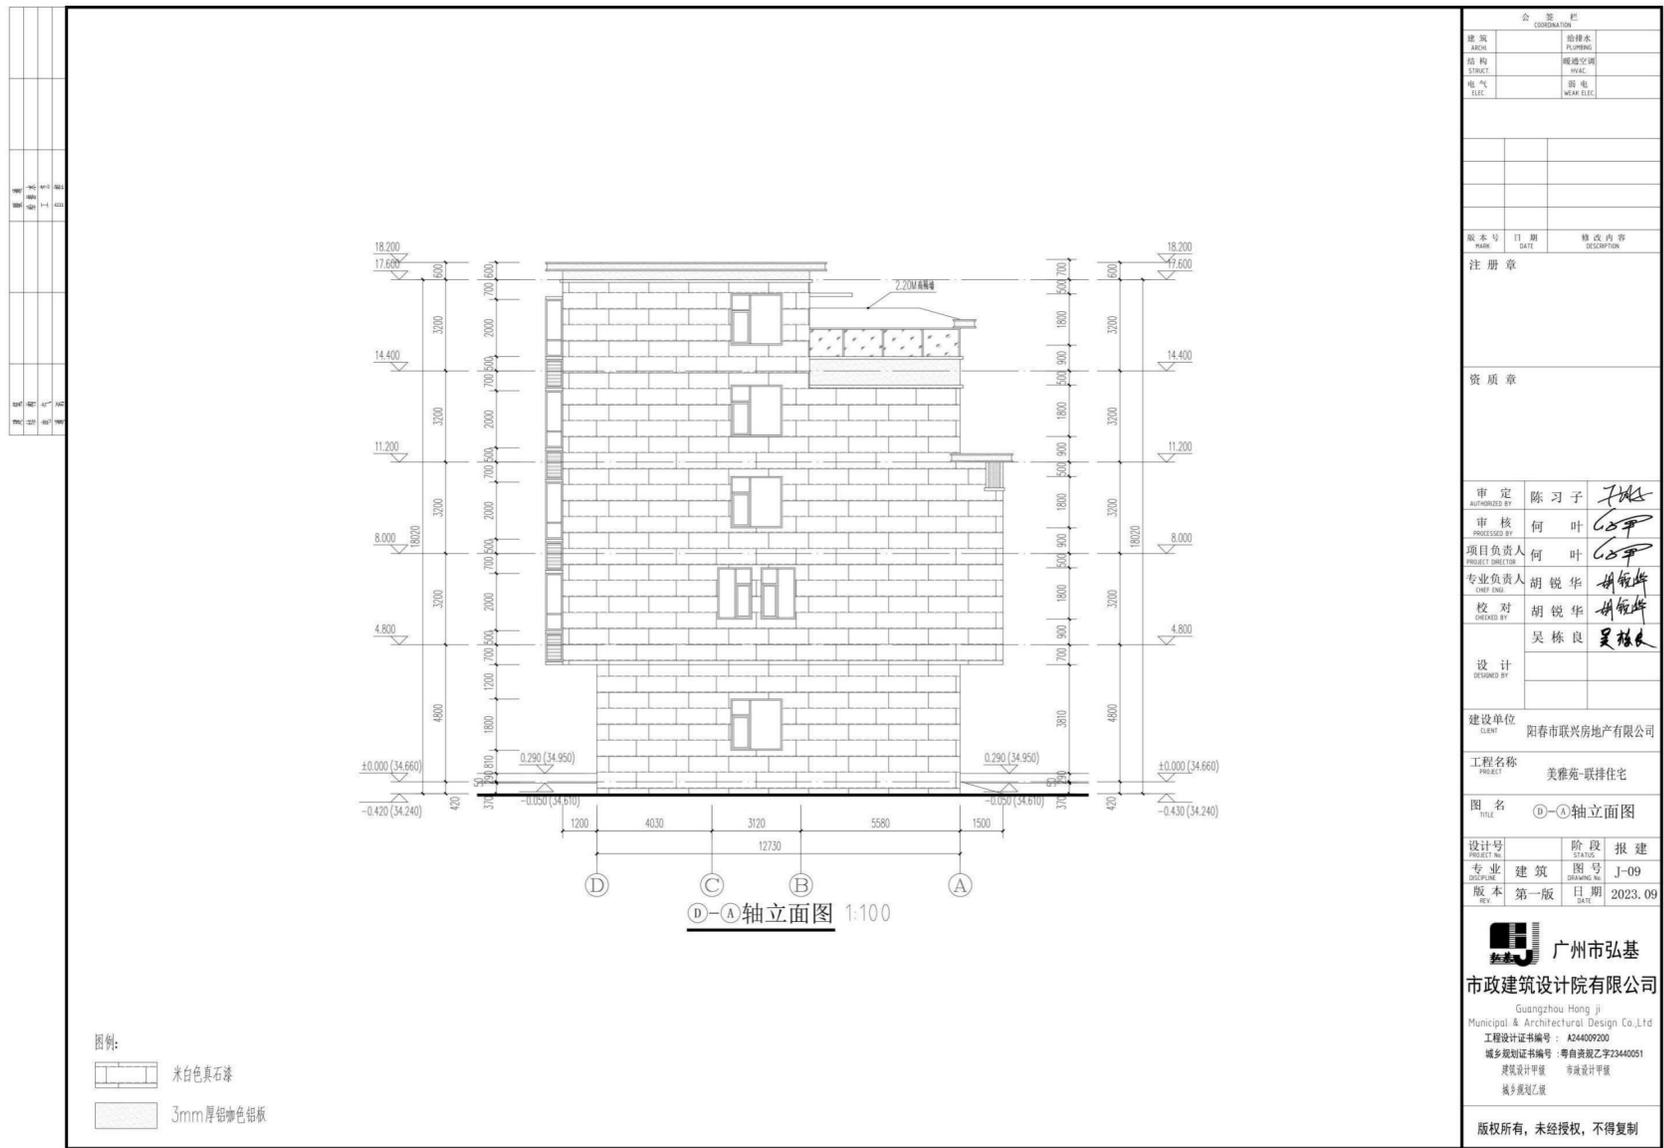

调整方案 D-A 轴立面图

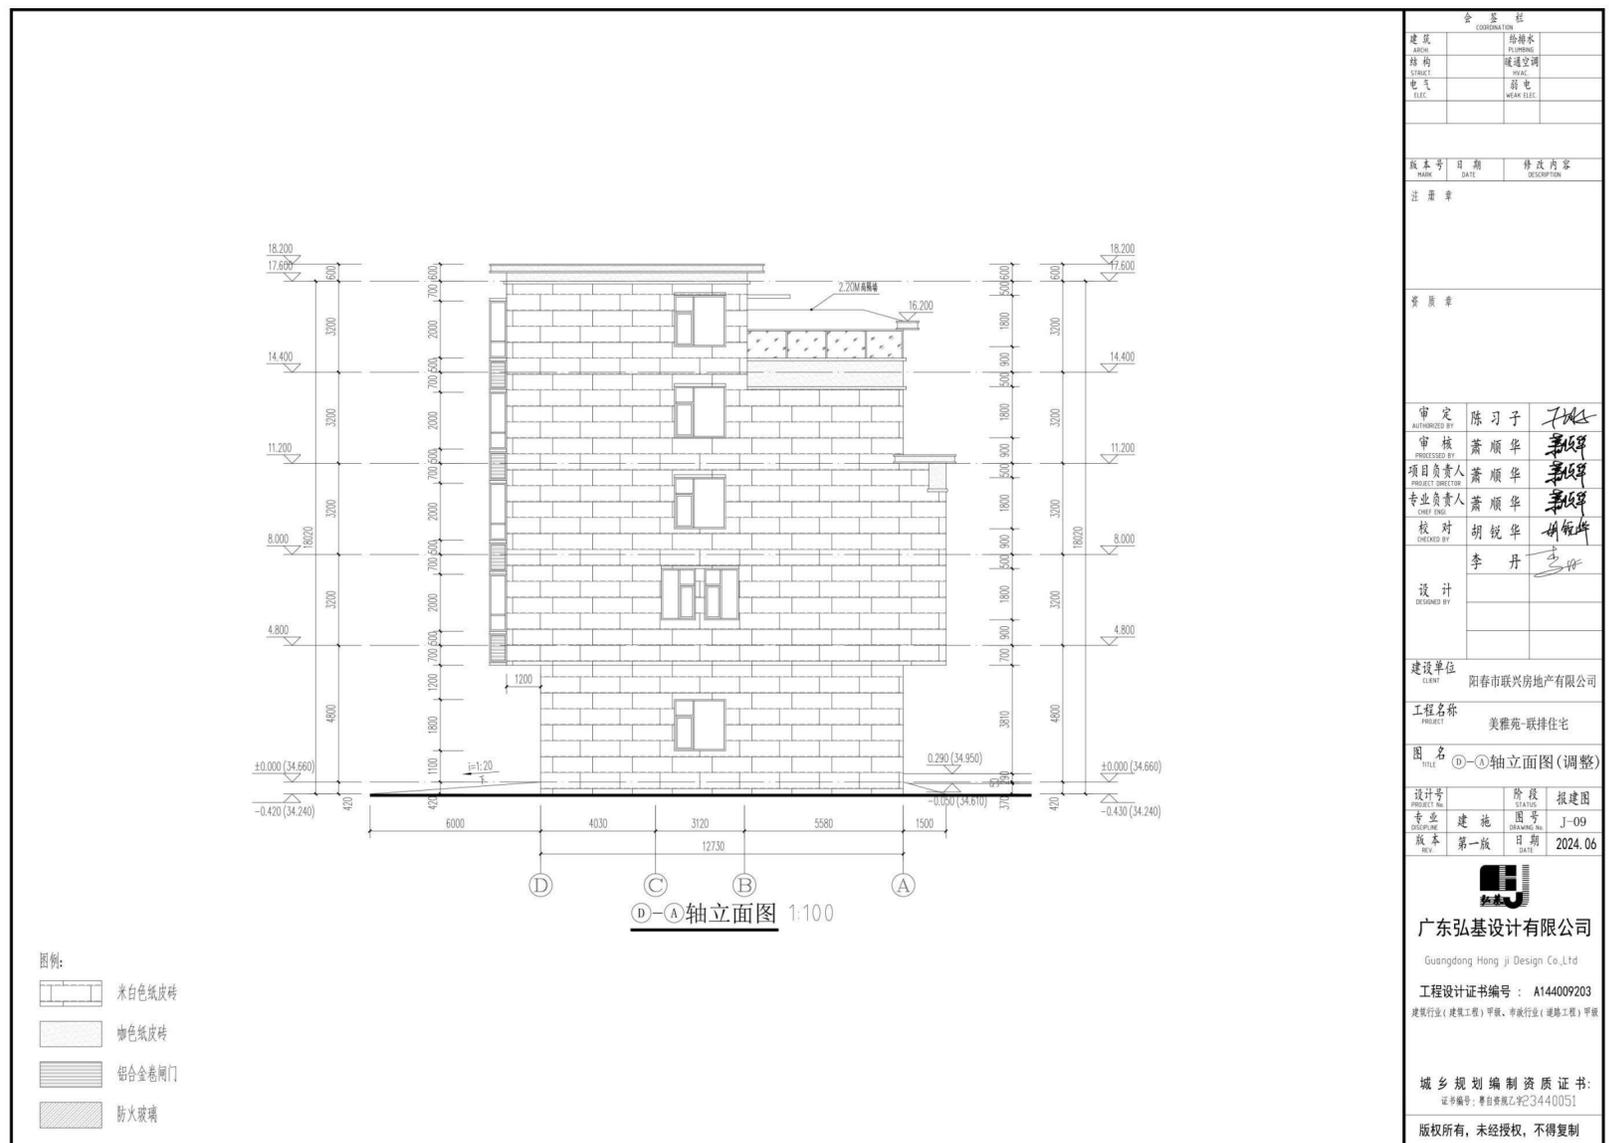


调整内容说明: 已批方案外立面材质米白色真石漆修改为米白色纸皮砖; 已批方案外立面材质 3mm 厚铝咖色铝板修改为咖色纸皮砖。


注: 此图仅作为公示图

美雅苑-联排住宅方案调整公示图

已批方案 A-D 轴立面图

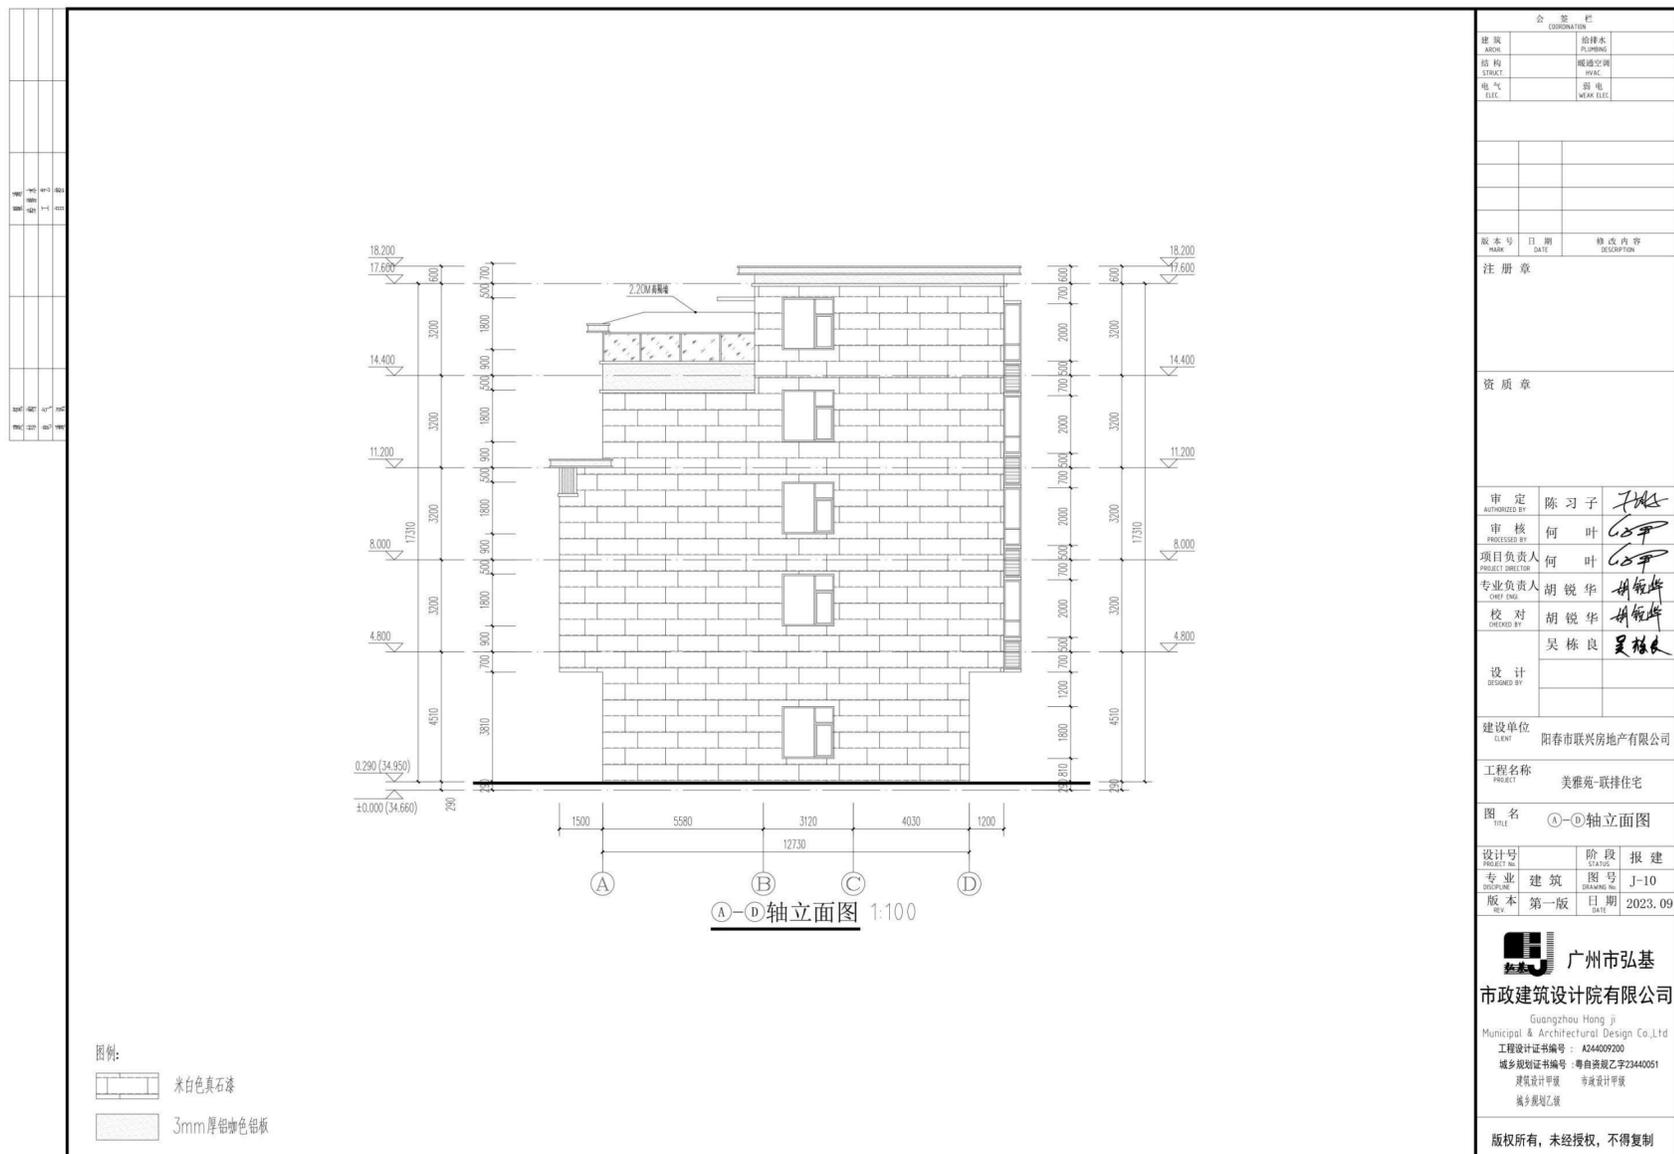

调整方案 A-D 轴立面图

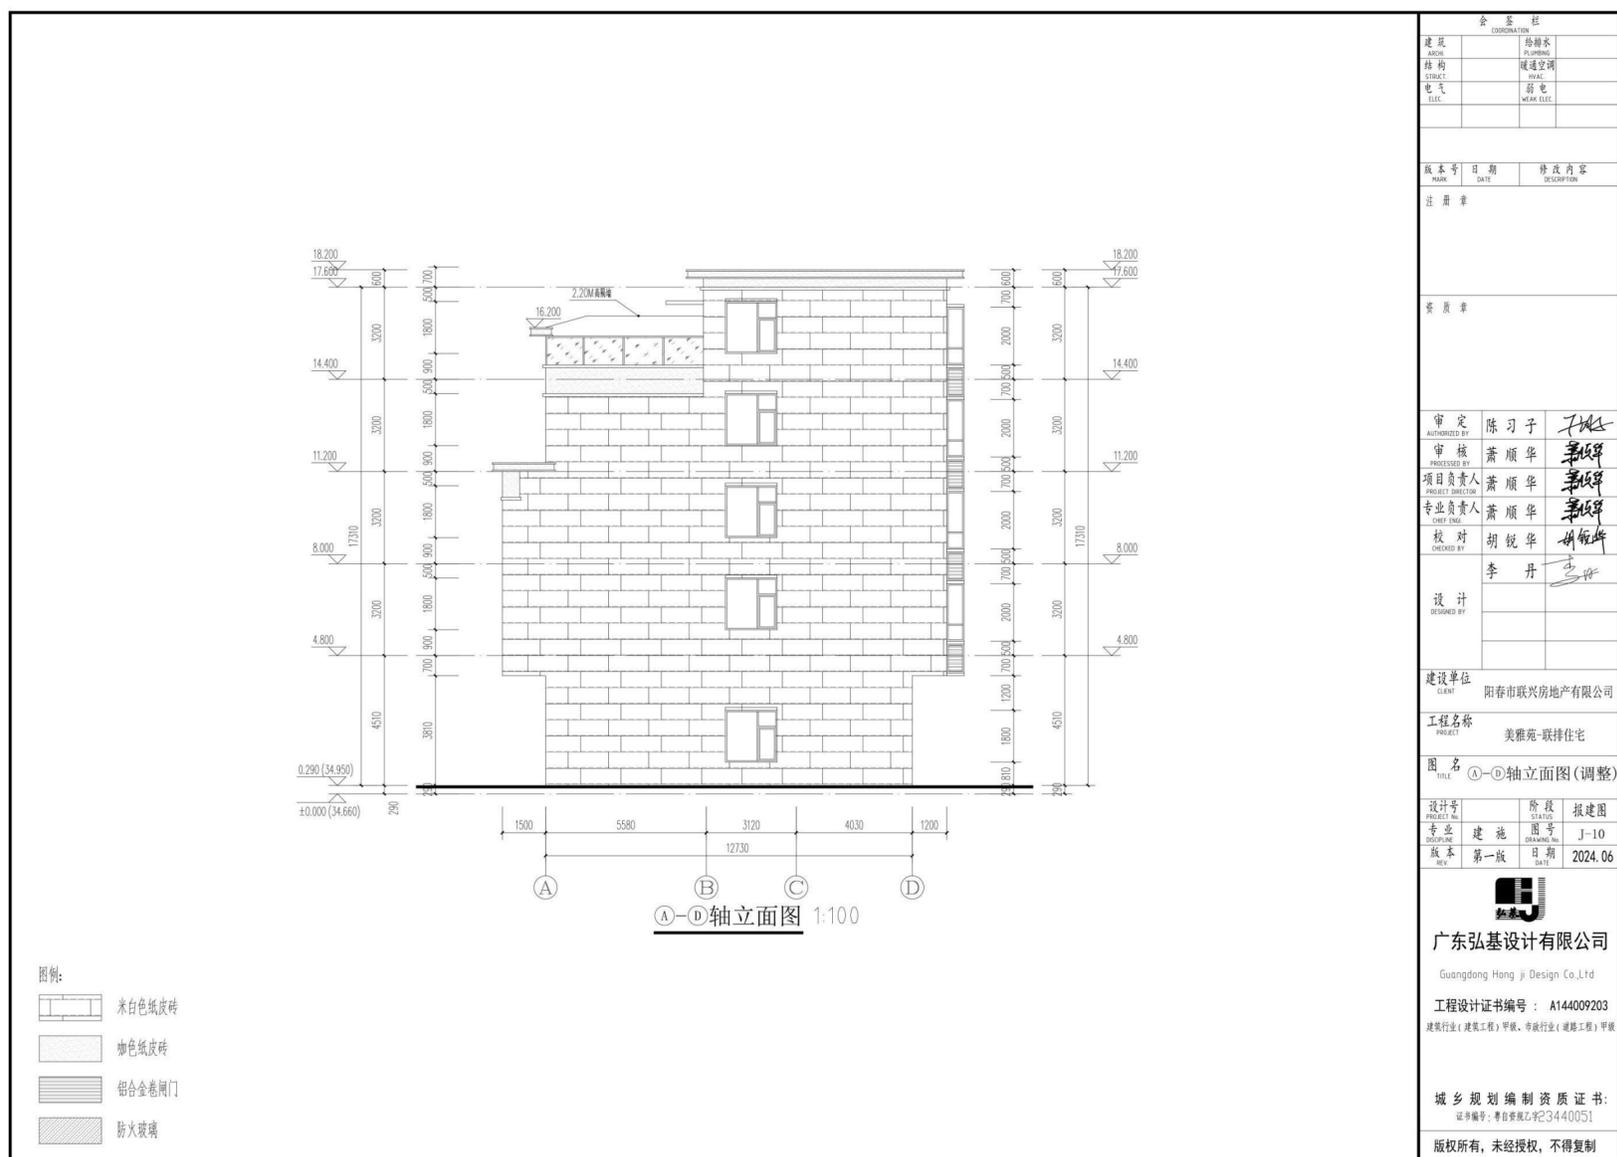


调整内容说明: 已批方案外立面材质米白色真石漆修改为米白色纸皮砖; 已批方案外立面材质 3mm 厚铝咖色铝板修改为咖色纸皮砖。


注: 此图仅作为公示图

美雅苑-联排住宅方案调整公示图

已批方案 1-1 剖面图

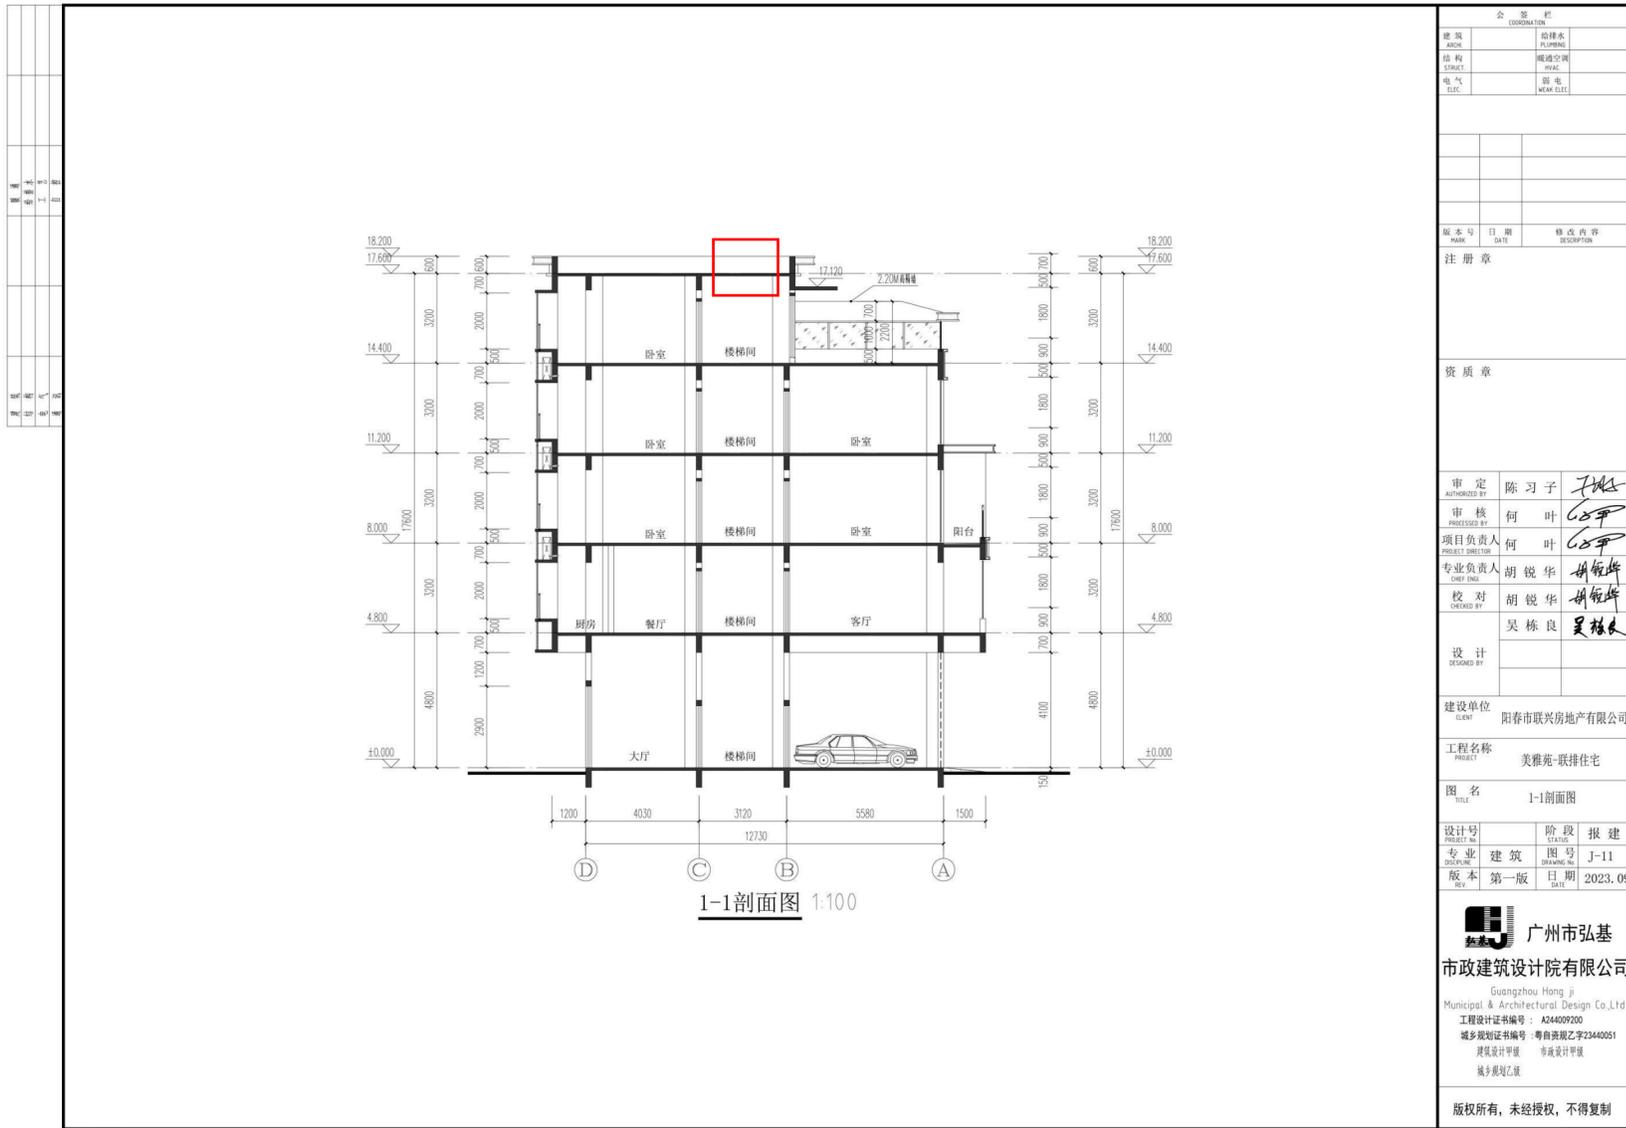

调整方案 1-1 剖面图

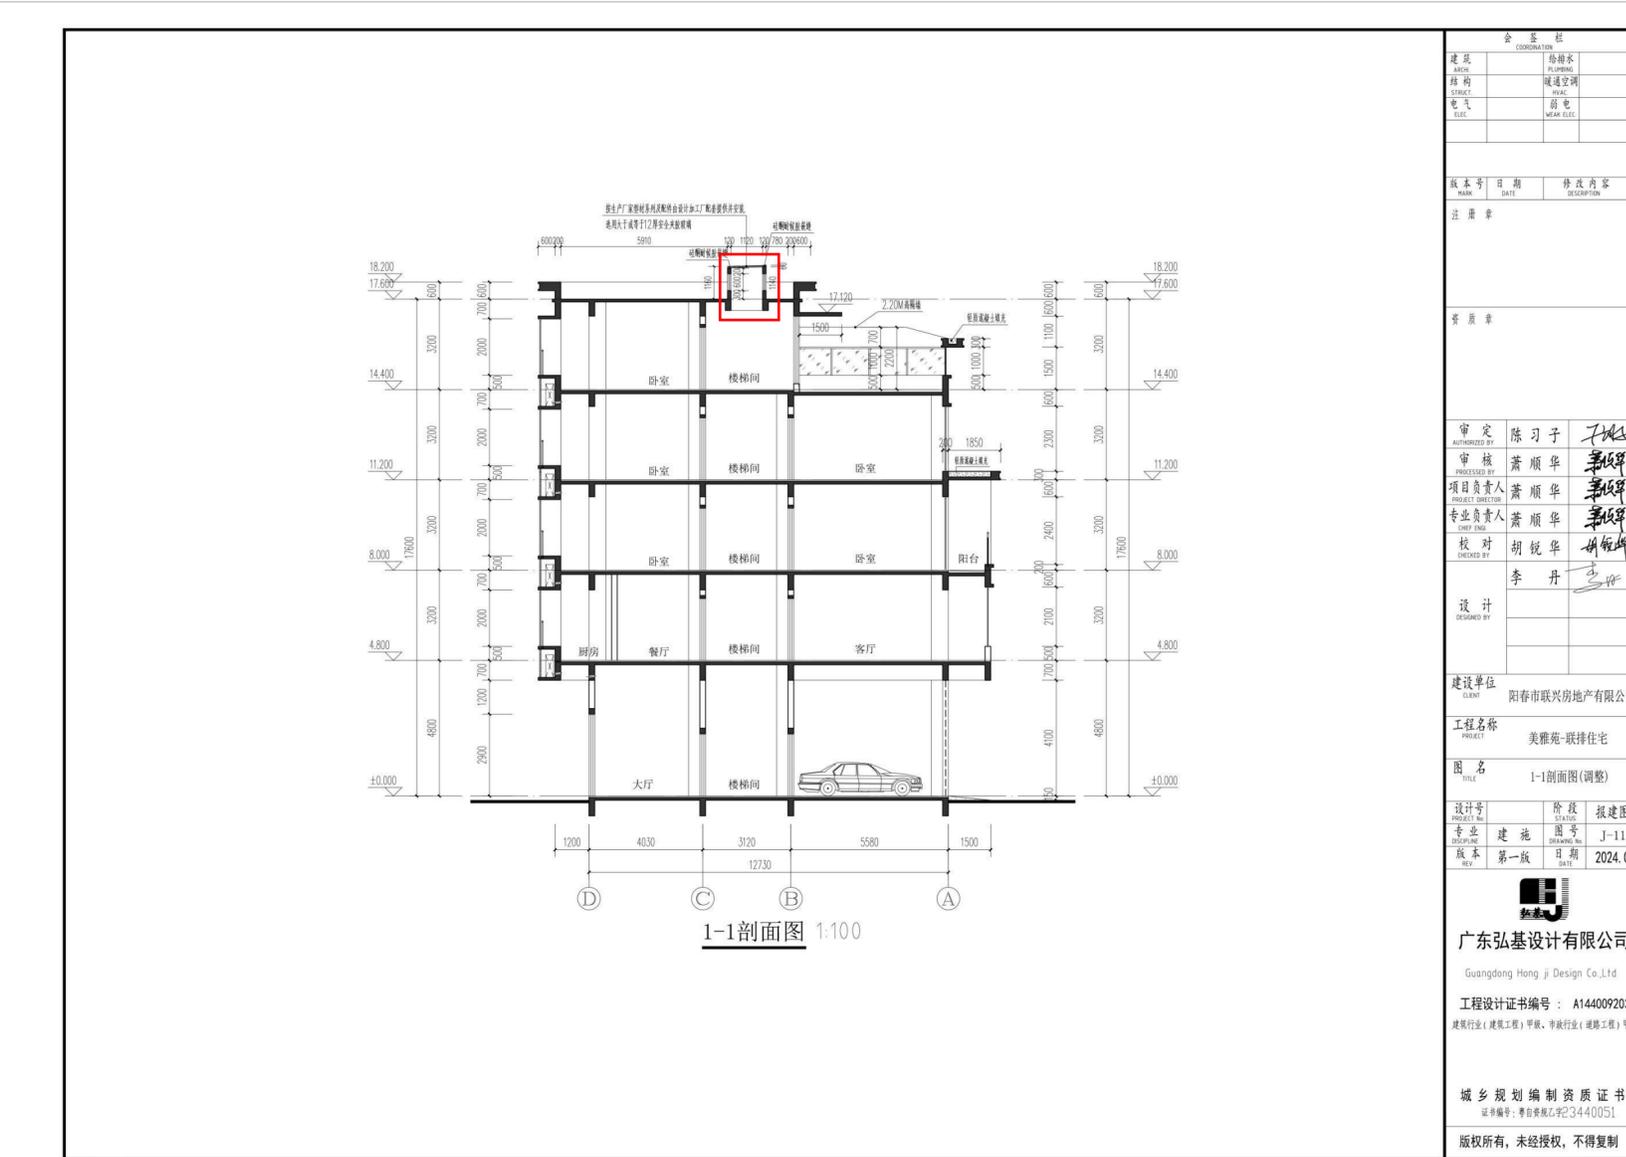

1.调整内容说明: 已批方案外立面材质米白色真石漆修改为米白色纸皮砖; 已批方案外立面材质 3mm 厚铝咖色铝板修改为咖色纸皮砖。已批方案方案剖图屋面无采光天窗, 经审图提出意见剖面图补充采光天窗。

注: 此图仅作为公示图

美雅苑-联排住宅方案调整公示图

已批方案鸟瞰图



调整方案鸟瞰图



调整内容说明：已批方案鸟瞰图外立面材质米白色真石漆修改为米白色纸皮砖；已批方案鸟瞰图外立面材质 3mm 厚铝咖色铝板修改为咖色纸皮砖。

注：此图仅作为公示图

美雅苑-联排住宅方案调整公示图

已批方案透视效果图一



调整方案透视效果图一



调整内容说明：已批方案透视效果图一外立面材质米白色真石漆修改为米白色纸皮砖；已批方案透视效果图一外立面材质 3mm 厚铝咖色铝板修改为咖色纸皮砖。

注：此图仅作为公示图

美雅苑-联排住宅方案调整公示图

已批方案透视效果图二



调整方案透视效果图二



调整内容说明：已批方案透视效果图二外立面材质米白色真石漆修改为米白色纸皮砖；已批方案透视效果图二外立面材质 3mm 厚铝咖色铝板修改为咖色纸皮砖。

注：此图仅作为公示图